


### Основные размеры

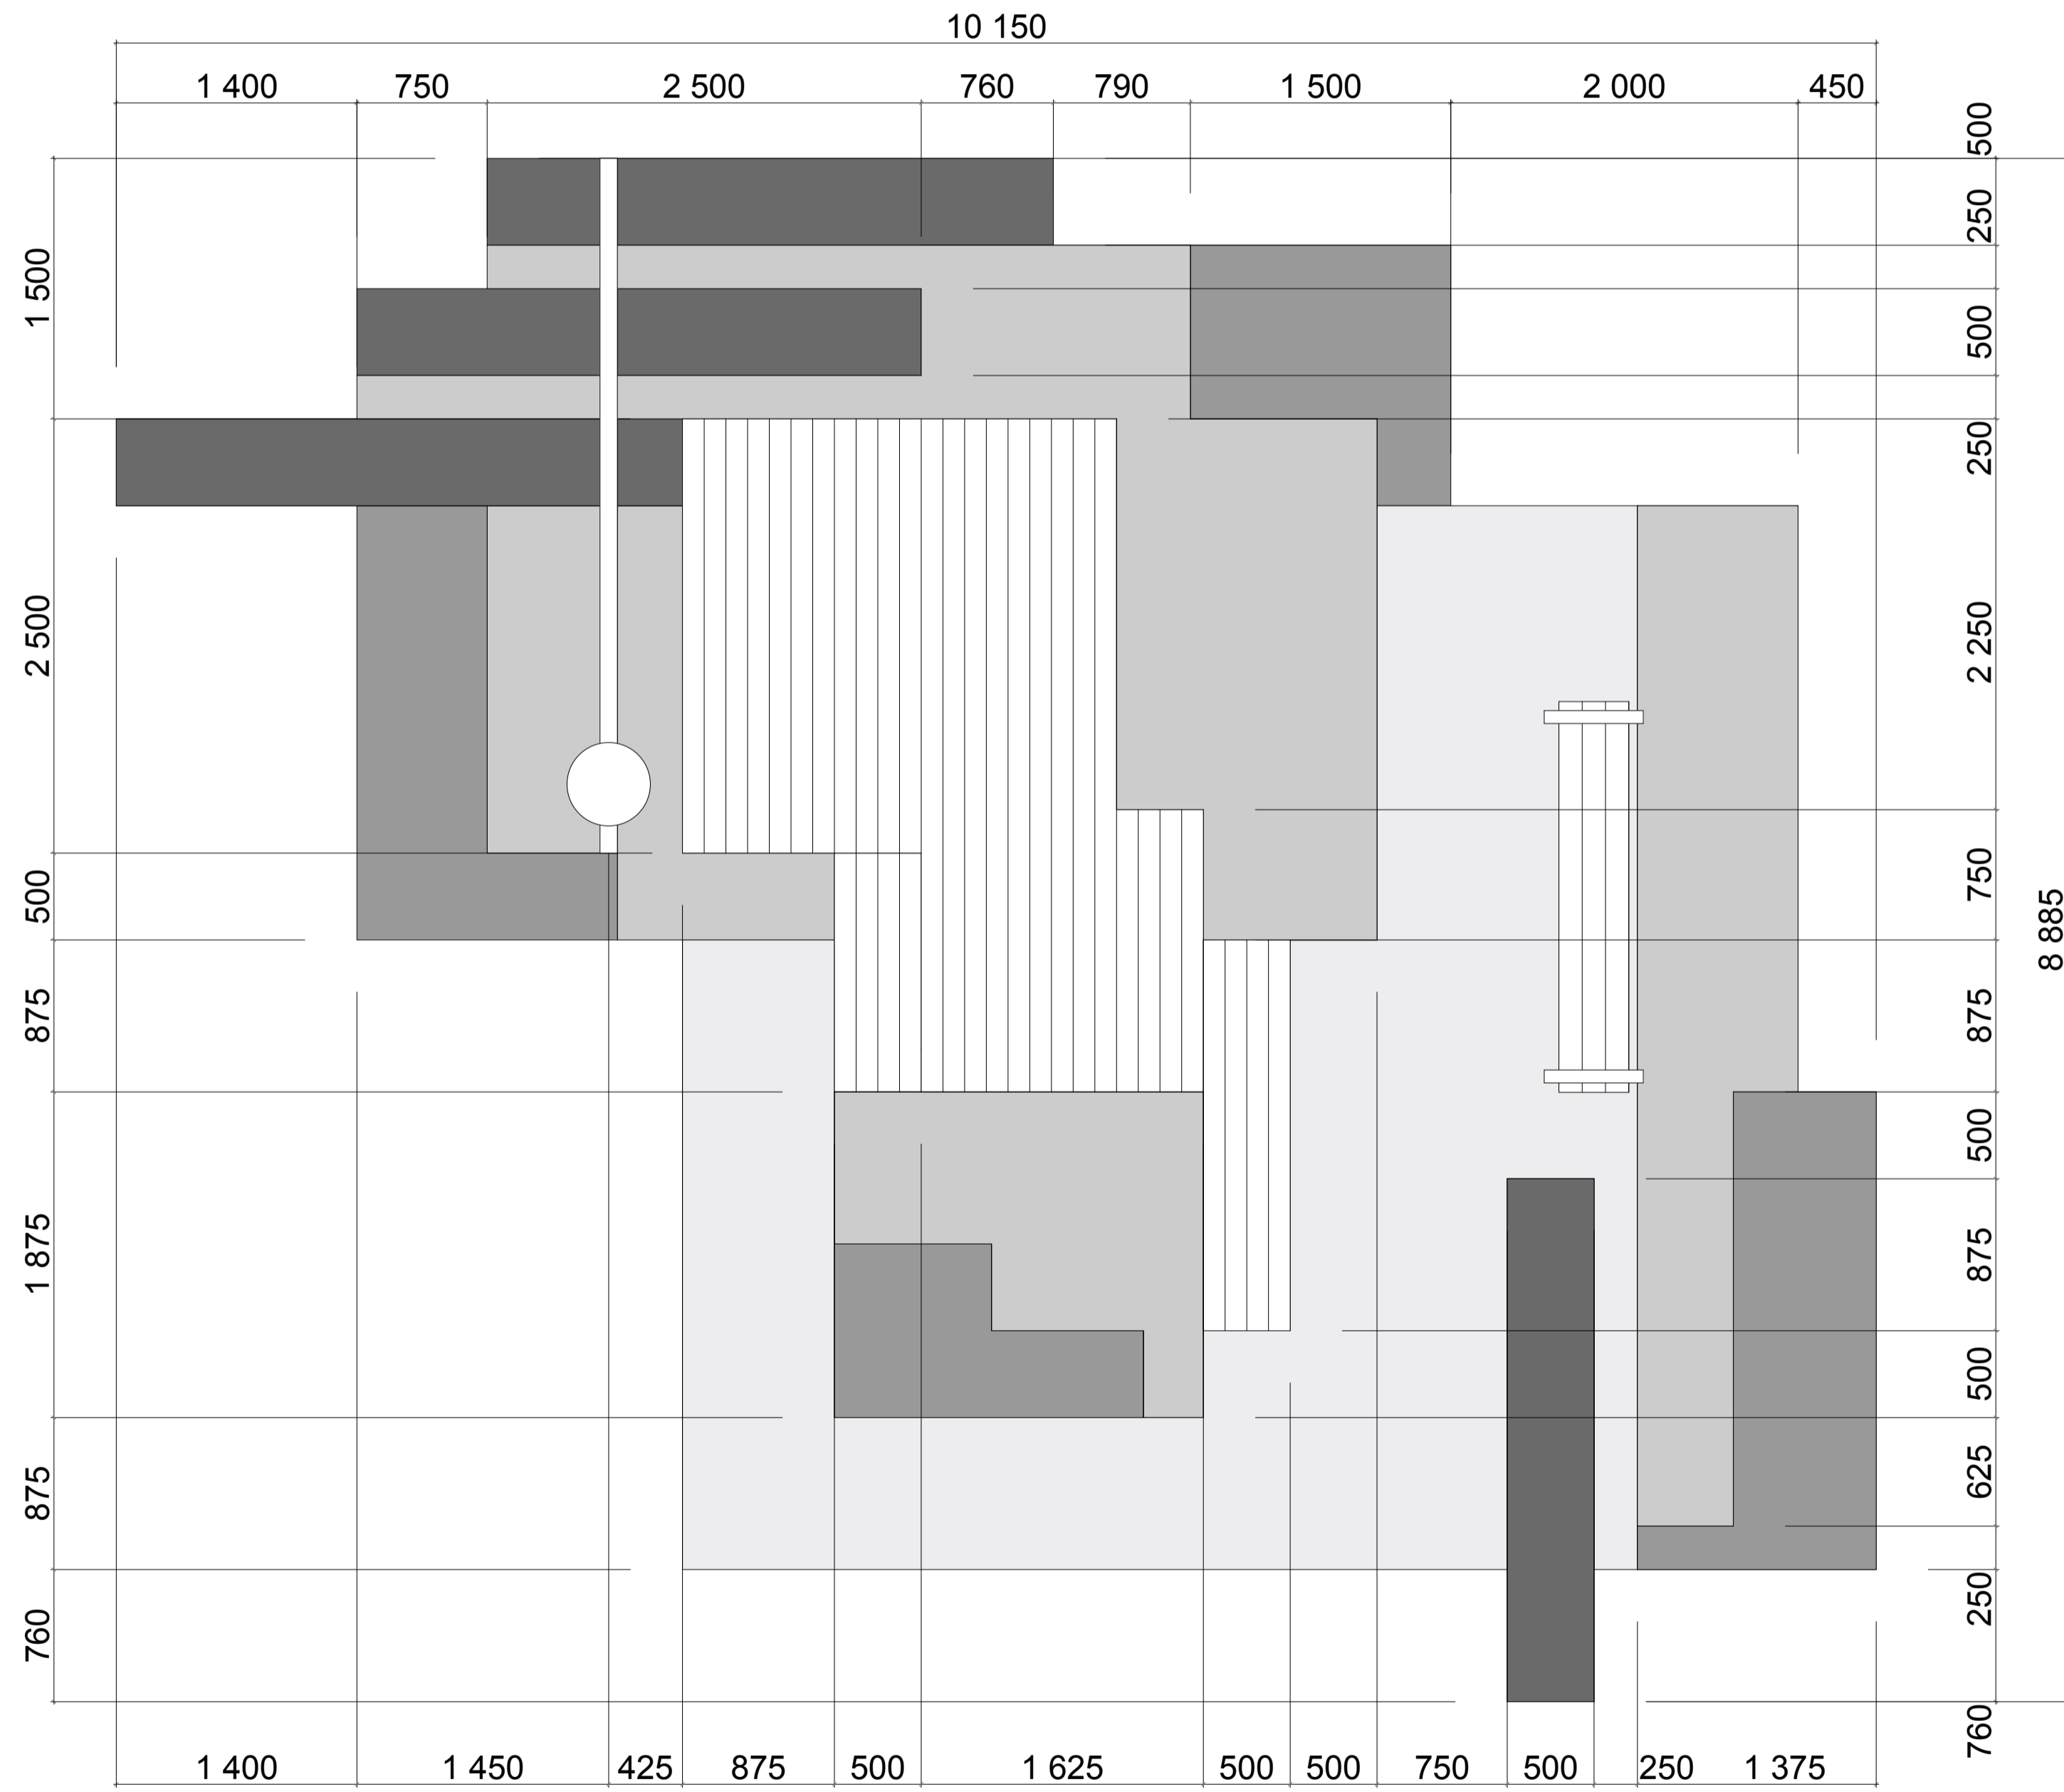

Площадь сада 57 м2

